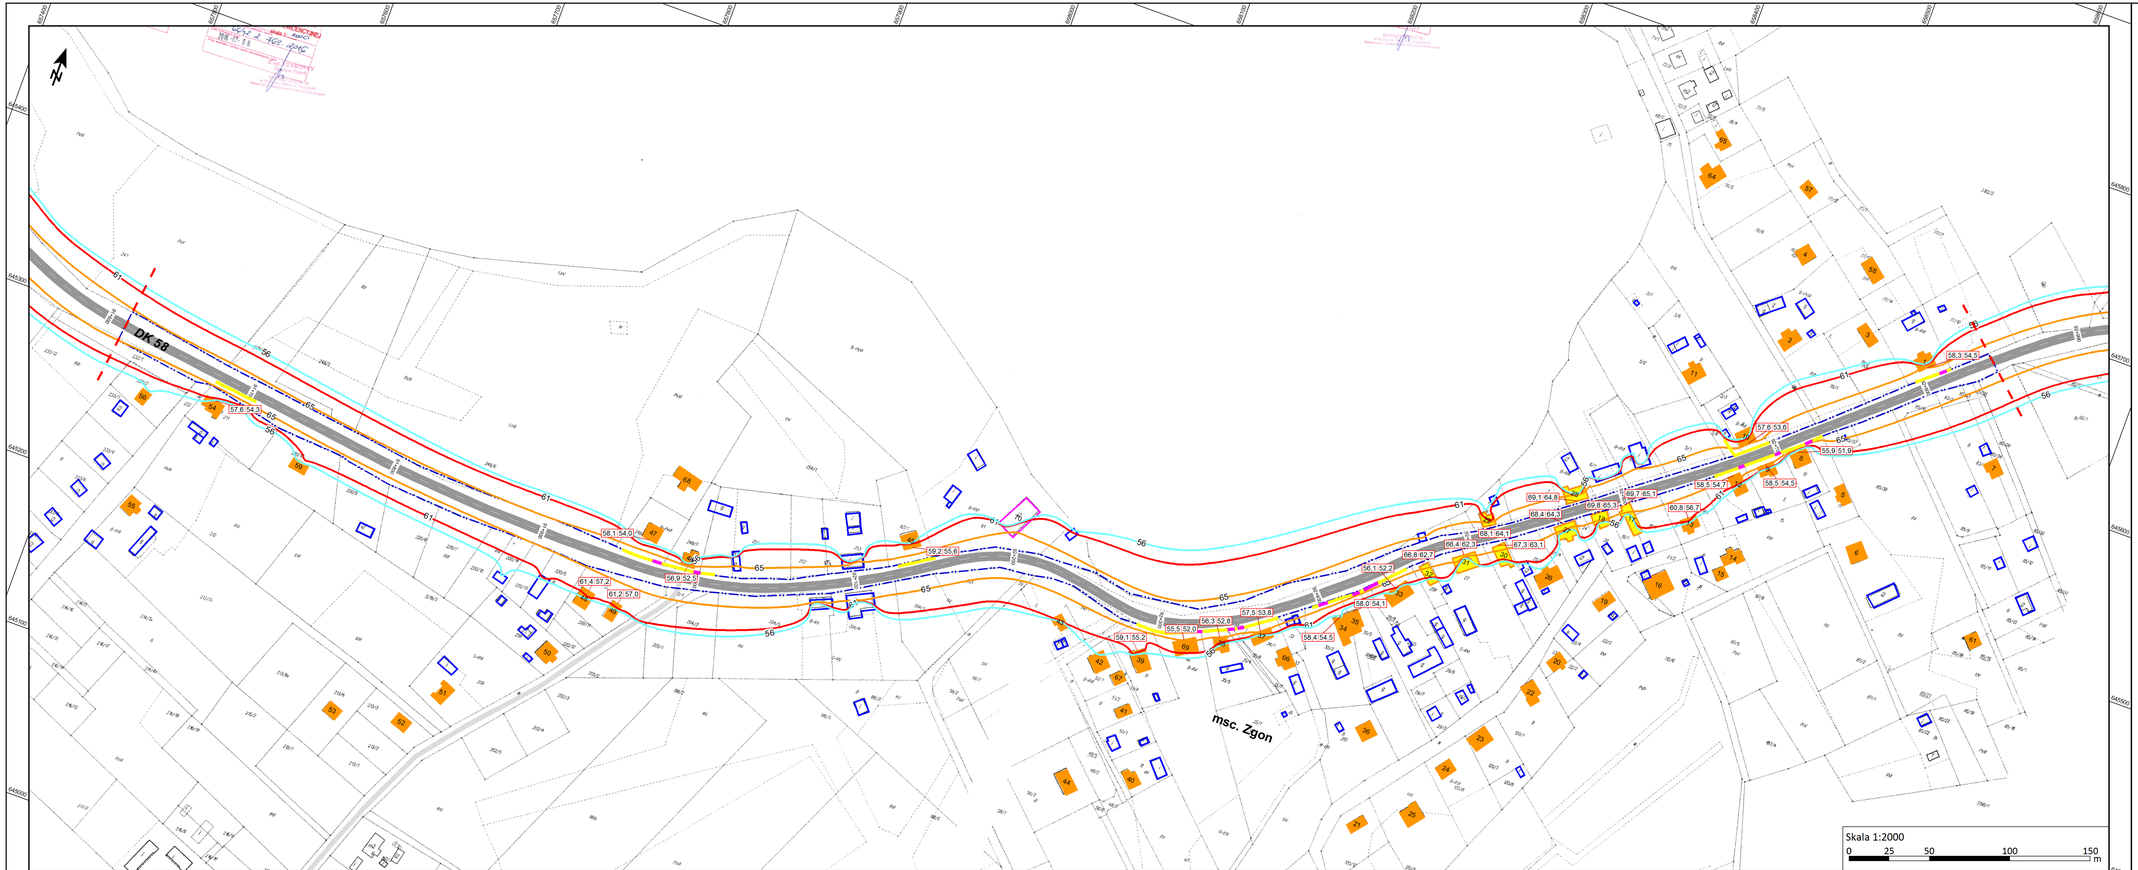


Znaki i symbole:

- Powierzchnia drogi DK58
- Powierzchnia dróg pozostałych
- Budynek mieszkalny
- Budynek pozostały (niemieszkalny)
- Budynek użyteczności publicznej
- Budynki przewidziane do wymiany stolarki okiennej
- Granica pasa drogowego w zakresie opracowania
- Zakres opracowania (teren zabudowany wg tablicy D-42 do D-43)

- msc. Zgon — Nazwa miejscowości
- DK58 — Numer analizowanej drogi
- 1 — Numer porządkowy budynku chronionego pod względem akustycznym
- 58.3 / 50.8 — Poziom hałasu na kondygnacji/elewacji konfliktowej (według stanu aktualnego) $L_{Aeq,T}$ / $L_{Aeq,N}$ [dB] (dla kondygnacji/elewacji najbardziej narażonej na hałas)
- Proponowany ekran akustyczny
- Brama w proponowanym ekranie

Zasięg stref równoważnego poziomu dźwięku $L_{Aeq,D}$ w dB(A)
- 61
- 65

Zasięg stref równoważnego poziomu dźwięku $L_{Aeq,N}$ w dB(A)
- 56

HYDROGEOTECHNIKA Sp. z o.o.

Zał. IV

Opracował	mgr Andrzej Mgaszewski	07.2016	Przegląd ekologiczny dla drogi krajowej nr 58 w obrębie terenu zabudowanego miejscowości Zgon, gm. Piecki, w zakresie oddziaływania akustycznego
Sprawdził	mgr inż. Damian Owczarz	07.2016	
Skala: 1:2000	Zasięg stref uciążliwości hałasu wokół analizowanego odcinka drogi krajowej nr 58 - stan prognozowany po wybudowaniu proponowanych ekranów akustycznych		